



Horizon	
Channel:	Gel:
101-102-103	
104-105-106	
107-108-109	
110-111-112	

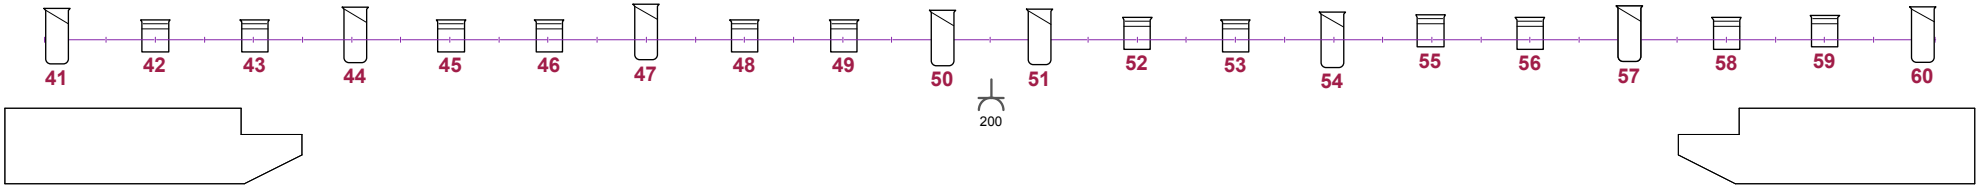

Mantau Links boven



Mantau rechts boven

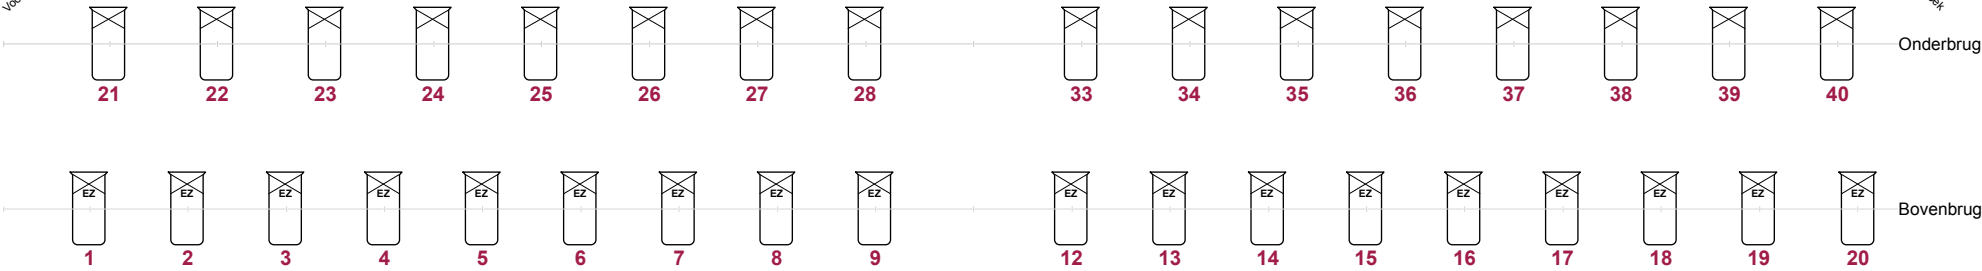

Robert Juliat 2kw Profile



Robert Juliat 1kw Profile



ETC par 750w



Desisti Cycl.1kw



Enizoom 2kw Profile



ETC 750w Profile



ADB 2kw PC



Robe T1 - Mode 3

Lichtplan Papyruszaal Theater aan het Vrijthof



theater
aan het vrijthof

Drawing by Vincent Slangen 2021 - d:\dropbox\theater\vrijthof\cad\lights\lichtplan_theater_2021

Orkestbak	260	Achterwand	263	Gangpad zaal	266	Zaalsluizen	269
Zaal beneden	261	Balkon	264	Gangpad balkon	267	Rijverlichting	270
Onder balkon	262	Opkomst trap toneel	265	Tredeverlichting	268		

