


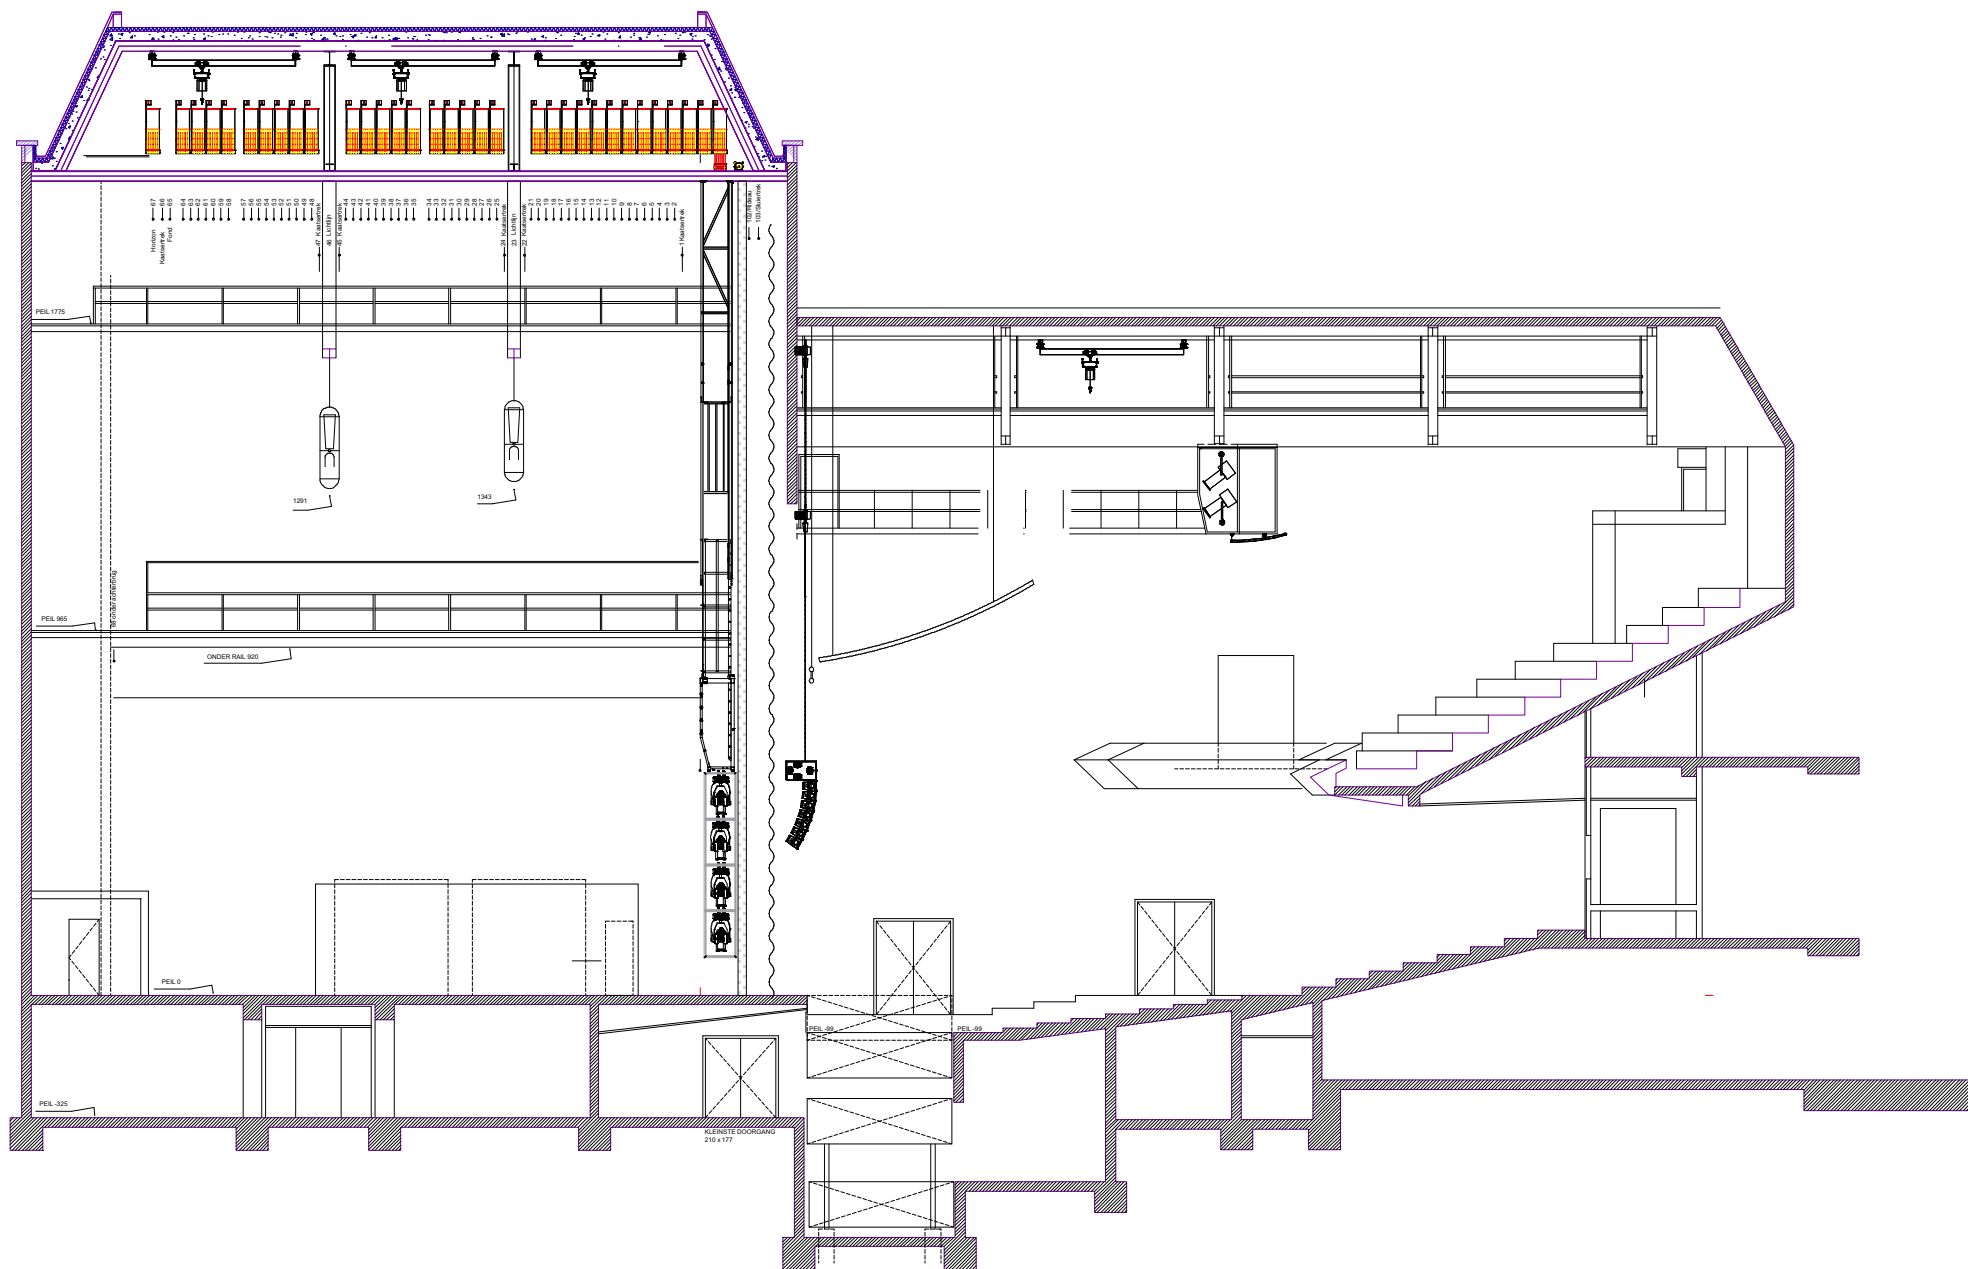

Theater aan het Vrijthof

Technische Dienst
Vrijthof 47,
6211 LE, Maastricht
tel. +31(0)43 336327
fax +31(0)43 336332

PROJECT:
TAHV

BESCHRIJVING:
Theater aan het Vrijthof
Doorsnede zaal en toneel

SCHAAL:	1:1	T1:	
DATUM:	Jan 1998	T2:	
GET DOOR:	BH+V	T3:	
REVISE DATUM:	09 Jun 2023	T4:	
REVISE LEVEL:	B-003	T5:	
BESTANDSNAAM:	c:\b\p\tahv\theater\tahv-doorsnede.dwg	TEKEN:	thea-001
		KS:	